



HOJA 35cm x 50cm
HORIZONTAL

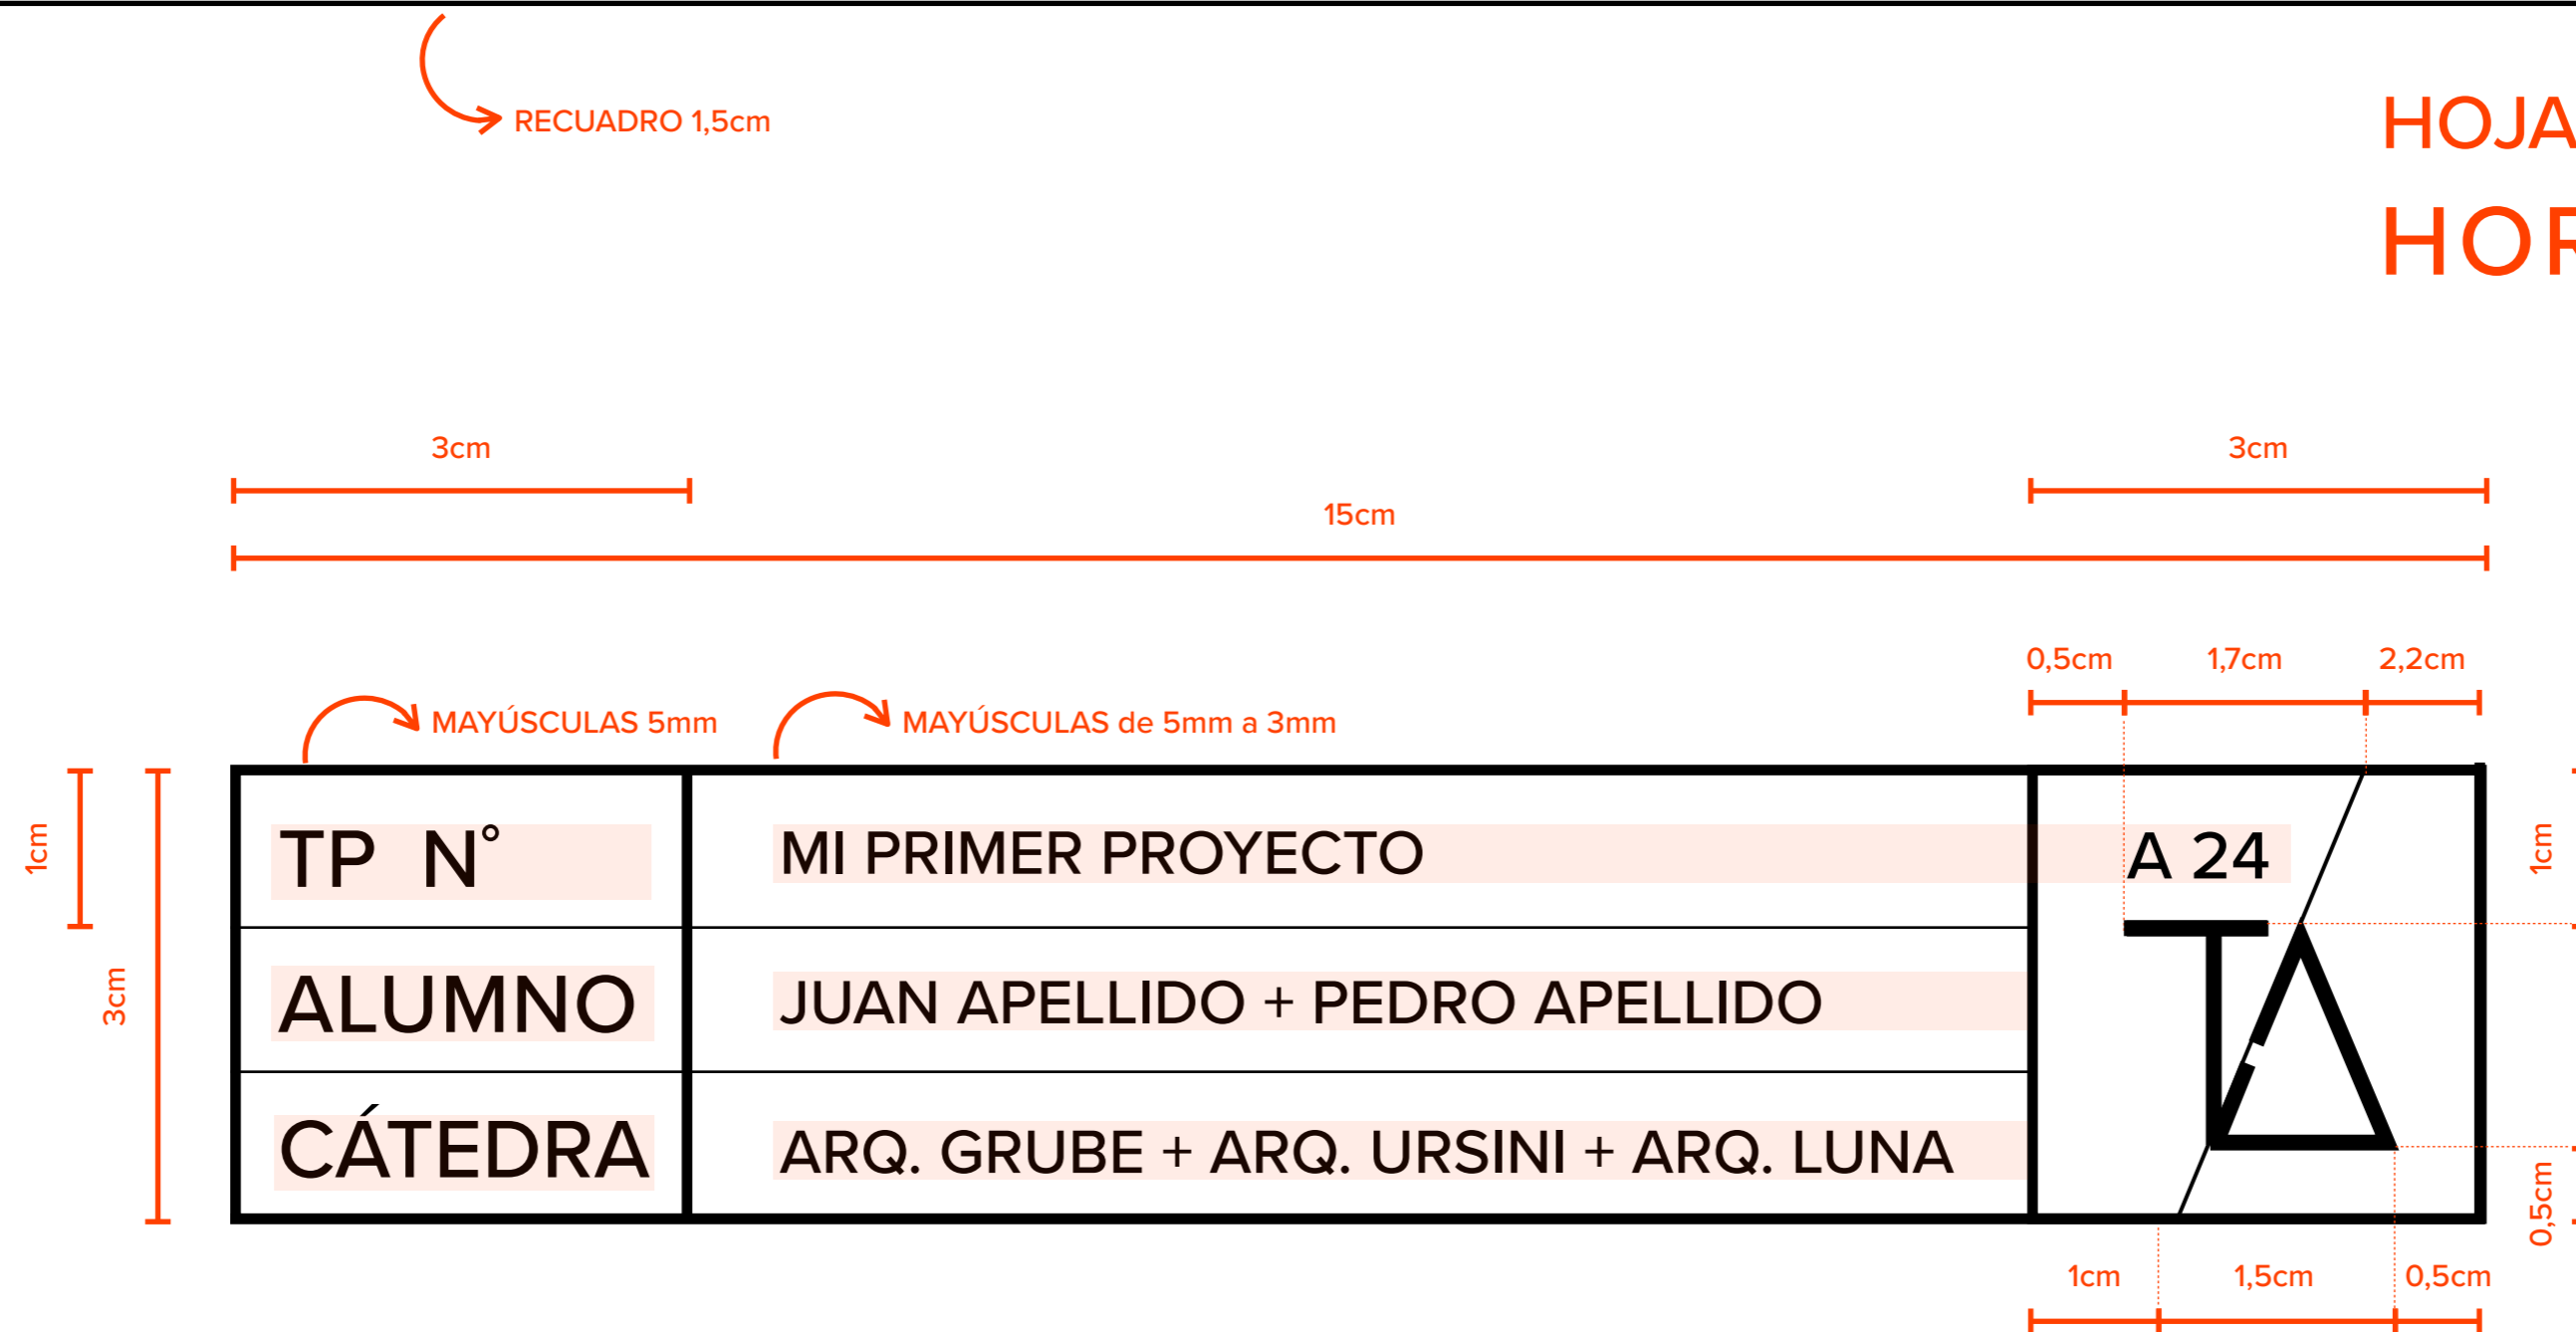

1cm
0,7cm
TITULO, título

0,7cm
0,5cm
SUBTITULOS, subtítulos

0,5cm
0,3cm
PARRAFOS, párrafos

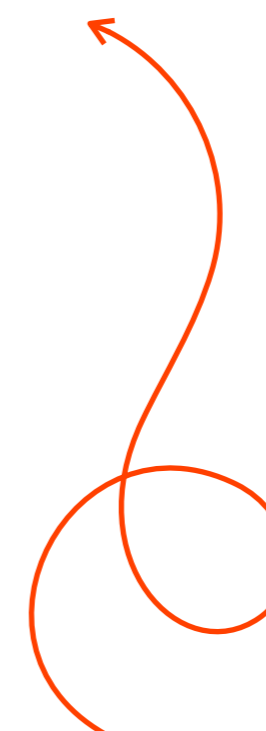

RÓTULO

ESCALA REAL

TITULO, título
SUBTITULO, subtítulo
PARRAFOS, párrafos

TP N°	MI PRIMER PROYECTO
ALUMNO	JUAN APELLIDO + PEDRO APELLIDO
CÁTEDRA	ARQ. GRUBE + ARQ. URSINI + ARQ. LUNA

A 24

